

공사명 및 위치

- 공사명 : 구민회관 전면광장 조경공사
- 위 치 : 영등포구 당산동 3가 3번지

사업목적

구민회관 리모델링 완료 후 전면광장을 문화공연장에 걸맞는 녹지공간으로 조성하여 만남의 장소제공 및 푸른녹색의 구민회관으로 조성

공사개요

조경공사


공종	구격	단위	수량	금액
1. 토공사	토양성토 외 1종	식	1	10,218,043
2. 식재공사		식	1	25,448,510
상록교목	소나무(등근형) 8주	식	1	
상록관목	영산홍 외 1종 3,050주	식	1	
낙엽관목	백철죽 외 1종 1,210주	식	1	
3. 시설물공사	전시게이트 외 24종	식	1	117,957,003
4. 포장공사	화강석판석포장이 7종	식	1	24,009,984
5. 우배수공사	트렌치 외 4종	식	1	9,609,368
6. 이식공사	소나무 외 12종	식	1	21,337,317
7. 철거이설공사	자전거보관대 외 3종	식	1	853,881
소 계				209,434,106
관급자재대				33,752,000
재경비(45%)				84,813,894
총 계				328,000,000

■ 전기공사 1식 : 36,330,000


설계의 주안점

- Keystone 플랜터를 도입하여 고품스러운 경관 연출
- 전시게이트를 설치하여 문화예술의 광장 이미지 연출
- 황포돛을 형상화한 배너열주 설치하여 이벤트 분위기 조성
- 레벨차 발생부분은 램프와 안전난간 설치로 무장애 공간 구현
- 건물의 시야를 가리는 기존 소나무는 주진입부로 이식하여 입구감 조성
- 아이보리톤의 점토벽돌포장으로 밝고 화사한 분위기 연출

Master Plan

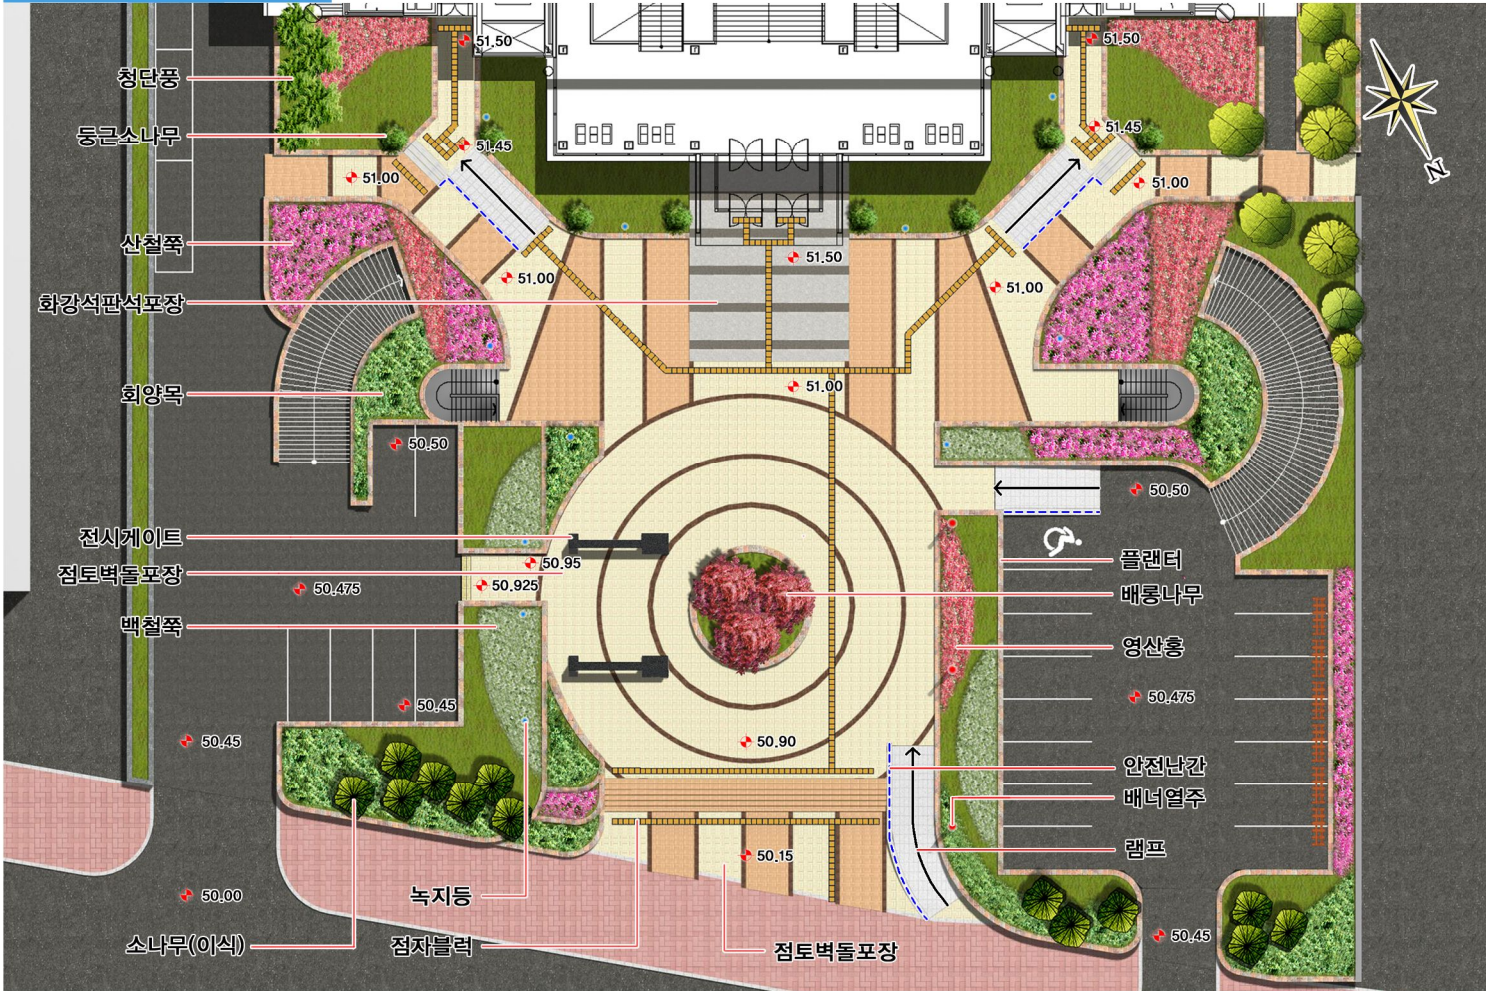

도입시설

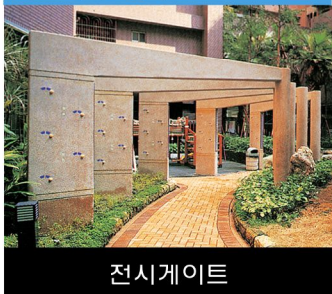

Keystone 플랜터

- 고품스러운 자연석이미지 구현
- 블록자체 투수성으로 식재기반 조성에 유리
- 화강석판석마감 플랜터보다 공사비 저렴

